ANNOTAZIONI

NOTA:

IL POSIZIONAMENTO E LE DIMENSIONI DELLE APPARECCHIATURE INDICATE IN PROGETTO SONO INDICATIVI E DEVONO ESSERE VERIFICATI IN CANTIERE CON LA DIREZIONE LAVORI;

NB:TUTTE LE APPARECCHIATURE DEVONO ESSERE INSTALLATE NELLA PIÙ RIGOROSA OSSERVANZA DI QUANTO INDICATO NEI MANUALI DI INSTALLAZIONE DELLE MEDESIME;

NB: DISEGNO NON VALIDO AI FINI ARCHITETTONICI

NOTA:

PER I COLLEGAMENTI IDRAULICI, TERMICI, ELETTRICI ED ELETTRONICI ATTENERSI SCRUPOLOSAMENTE ALLE INDICAZIONI DELLE DITTE COSTRUTTRICI DEI PRODOTTI ED ALLE NORME VIGENTI IN MATERIA DI SICUREZZA E DI CORRETTA POSA IN OPERA DEGLI IMPIANTI

NOTA:

LA POSIZIONE DEI COMPONENTI DELL'IMPIANTO MECCANICO RILEVABILE DAGLI ELABORATI GRAFICI È PURAMENTO INDICATIVA, DOVRÀ ESSERE VERIFICATA IN FASE REALIZZATIVA IN BASE ALLE REALI NECESSITÀ.

LEGENDA

POMPA DI CALORE A/W THERMICS DURAN 15/20 KW MB 2T

1 BOLLITORE SERPENTINO SINGOLO Tipo HP R1 300 lt

2 PUFFER DI ACCUMULO Tipo HC 200 lt

GRUPPI DI DISTRIBUZIONE E RILANCIO ZONE IMPIANTO

TUBAZIONE DI MANDATA IMPIANTO

TUBAZIONE DI RITORNO IMPIANTO

TUBAZIONE DI MANDATA ACS

TUBAZIONE DI MANDATA AFS

1 GIUNTO ANTIVIBRANTE

2 DEFANGATORE

3 VALVOLA DI NON RITORNO

4 VALVOLA 3 VIE DEVIATRICE

5 VALVOLA DI SICUREZZA

6 MANOMETRO

7 VASO DI ESPANSIONE ACS 35lt

8 PAVIMENTO RADIANTE

9 TERMOSTATO AMBIENTE

SCHEMA COLLEGAMENTI ELETTRICI

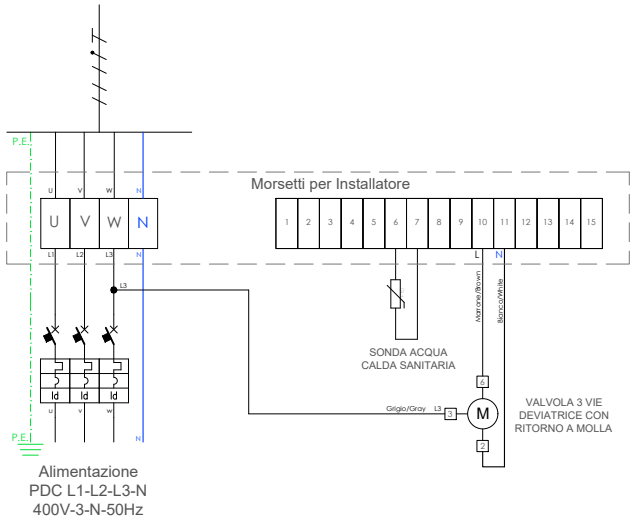

SCHEMA IDRAULICO

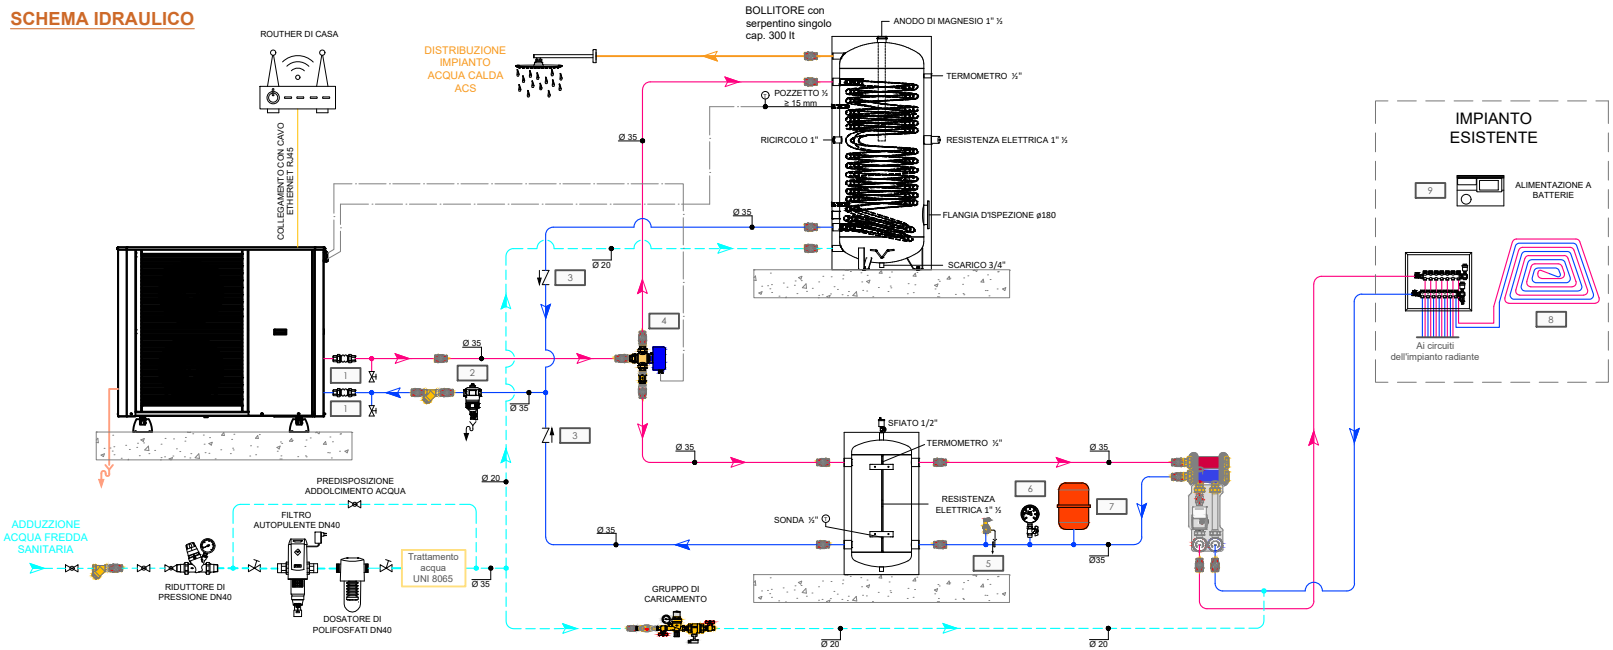

Property of Thermics Energie - All Rights reserved

SCHEMA FUNZIONALE DURAN 15/20 MB 2T

FOGLIO	DI	DATA	COMMITTENTE
1	AC	24/11/2023	/
	DISEGNO/REVISIONE		IMPIANTO/CANTIERE
	00		SCHEMA FUNZIONALE

Thermics Energie srl
www.thermics-energie.it
E-mail: info@thermics-energie.it
thermics