


LEGENDA	
USCITE DIGITALI	
USCITE ANALOGICHE (0/10V)	
INGRESSO ANALOGICO/DIGITALE	
CONNESSIONE VIA BUS REG	
ALIMENTAZIONE 12 Vdc	
CONNESSIONE VIA MODBUS RTU	
COMPONENTI	
PS60_Alimentatore 60W	
EASY TOUCH_Regolatore Master	

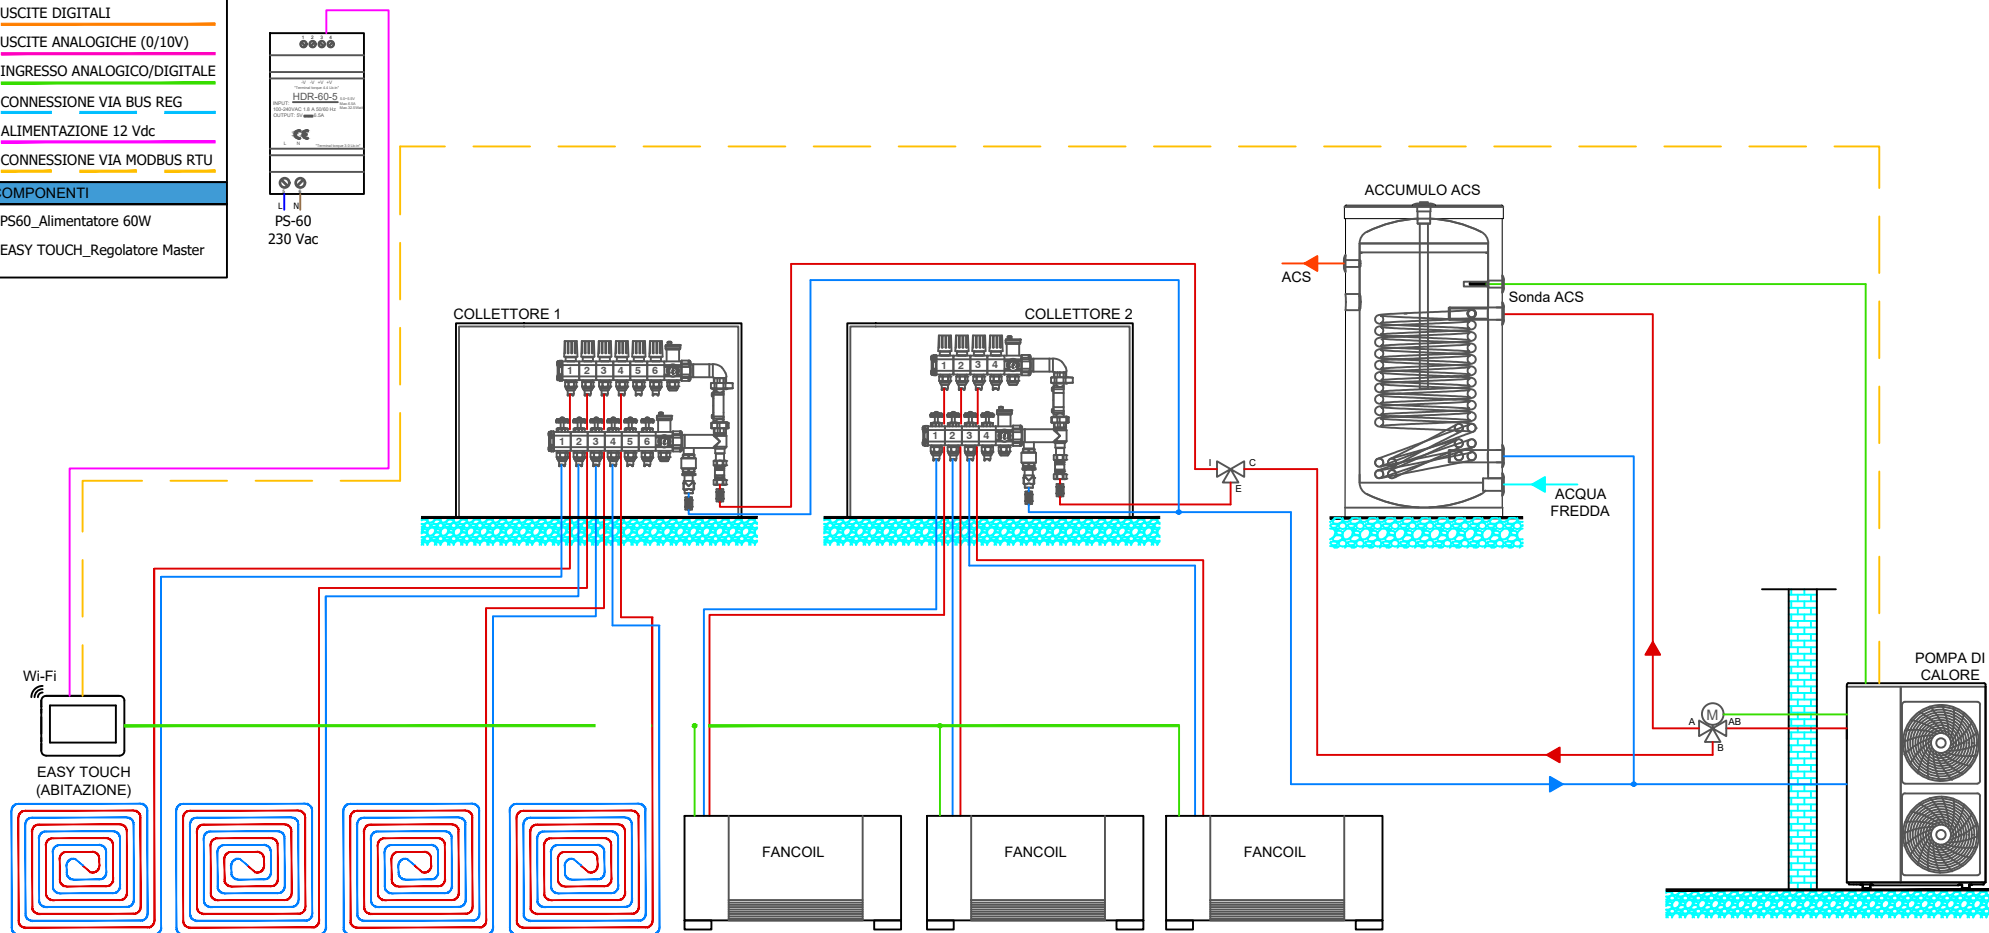

SCHEMA IDRAULICO TERMOREGOLAZIONE _ ESEMPIO 1: IMPIANTO RADIANTE CALDO, FAN COIL E ACS CON POMPA DI CALORE

DI	DATA	COMMITTENTE
LP	21/03/2022	/
DISEGNO/REVISIONE		IMPIANTO/CANTIERE
00		Rad. + ACS + PDC

Thermics Energie srl

www.thermics-energie.it
E-mail: info@thermics-energie.it

