


1	LUNA 2T
2	Accumulo HC puffer CALDO - FREDDO
3	Gruppo riempimento
4	Defangatore magnetico
5	Vaso di espansione impianto VE 24L
6	Display TFT 4,3" da parete - wifi - TH - Modbus - EASYTOUCH
7	Impianto radiante a bassa temperatura
8	Vaso espansione sanitario 12 L
9	VS Sanitario 6bar
10	Bollitore HP - ACS tx 300lt
11	Valvola deviatrice
12	Sonda Bollitore
13	Dosatore di polifosfati
14	Filtro a Y ritorno PDC
15	Miscelatore termostatico

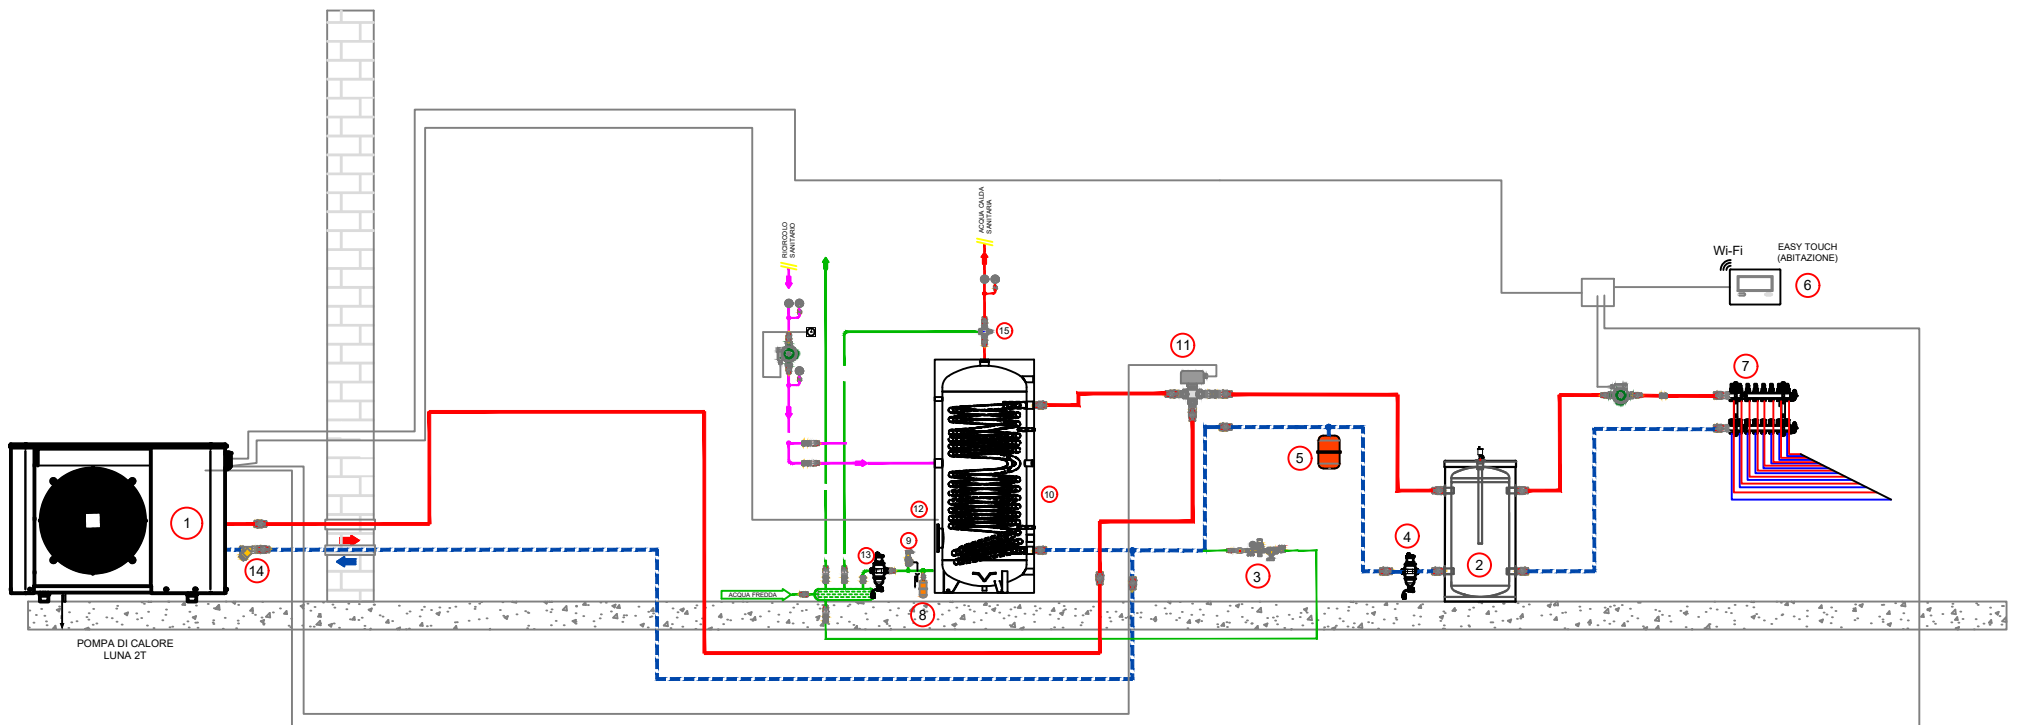

SOLUZIONE A
LUNA INERZIALE SANITARIO

FOGLIO 4	DI AC	DATA 17/07/2023
DISEGNO/REVISIONE 00		

COMMITTENTE /
IMPIANTO/CANTIERE SCHEMA INERZIALE