


1	LYRA MB 2T
2	Caldaia / Boiler
3	Gruppo di rilancio diretto impianto / Direct plant booster group
4	Batteria / Battery
5	Pannello solare / Solar panel
6	Attuatore contatto pulito N/A / Dry contact actuator N/A
7	Interfaccia/attuatore MyMB per sistemi ModBus / MyMB interface/actuator for ModBus systems
8	Gateway Home
9	Sensore di temperatura e umidità con display e regolazione del setpoint / Temperature and humidity sensor with display and setpoint adjustment
10	Radiante a pavimento / Radiant floor heating
11	Collettore per Rilancio / Collector for Relief

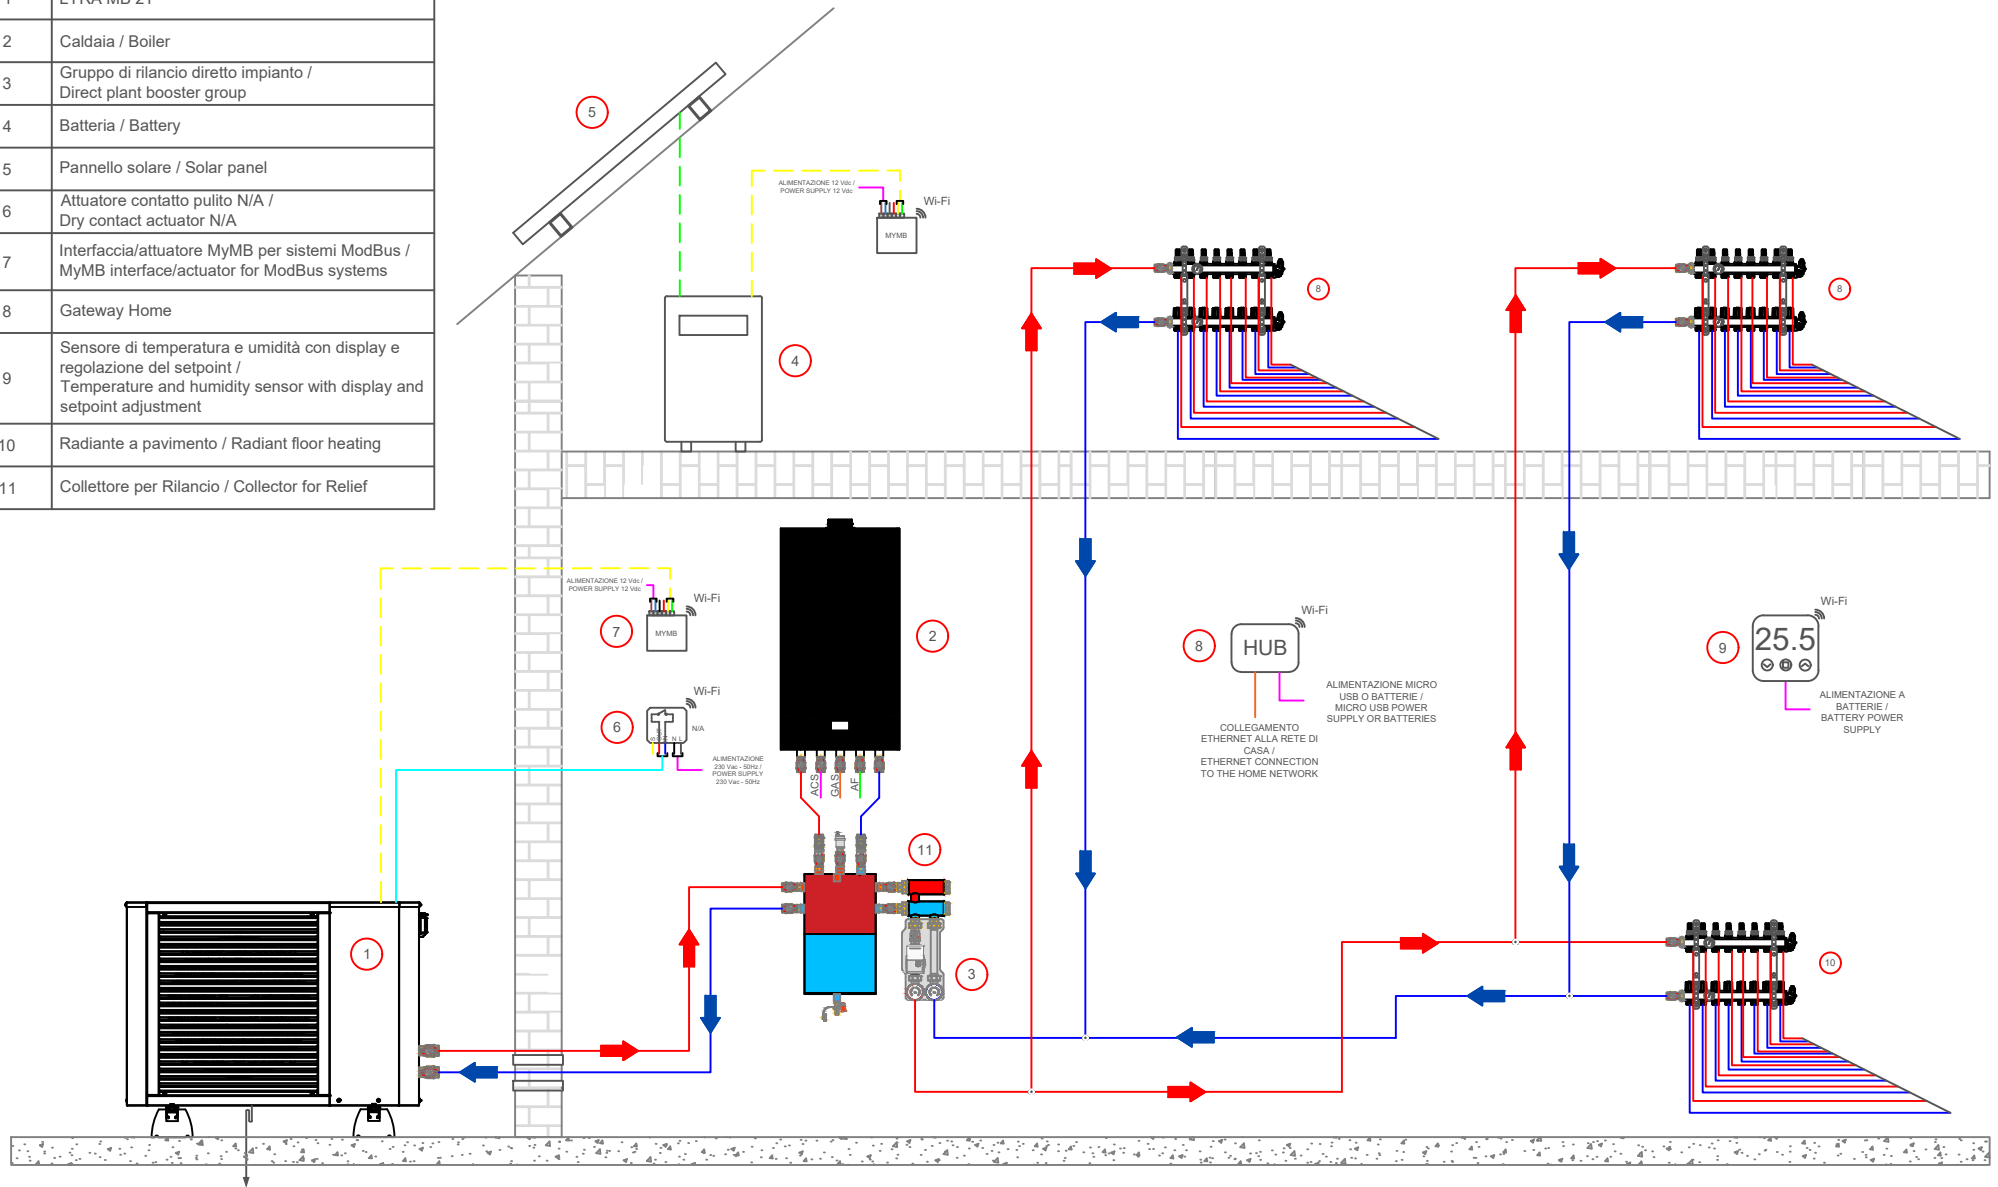

Property of Thermics Energie - All Rights reserved

SCHEMA FUNZIONALE / FUNCTIONAL DIAGRAM

FOGLIO
1

DI
AC

DATA
13/12/2023


COMMITTENTE
/

DISEGNO/REVISIONE
01

IMPIANTO/CANTIERE
SCHEMA / SCHEME


Thermics Energie srl
www.thermics-energie.it
E-mail: info@thermics-energie.it



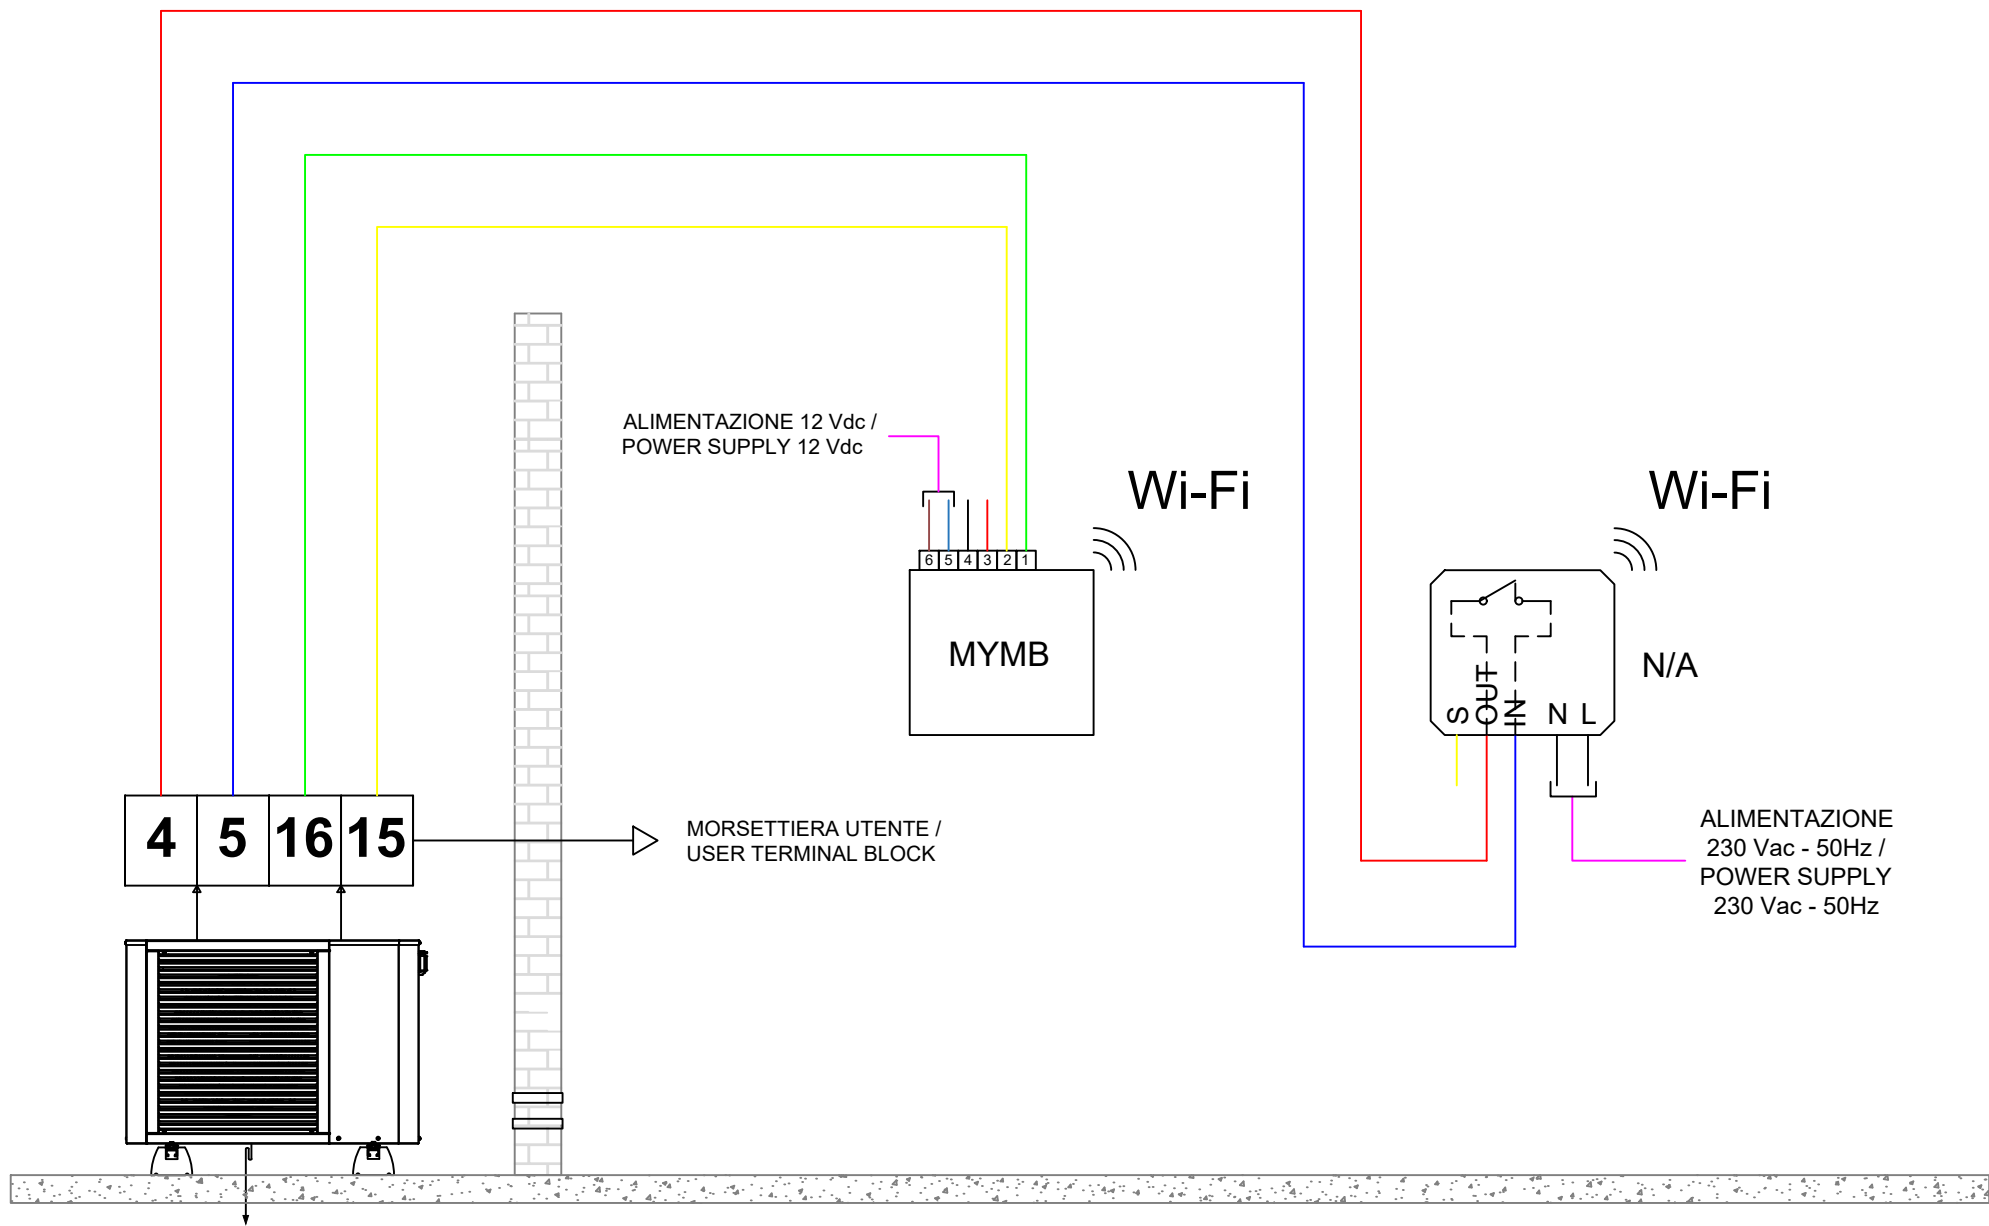

Property of Thermics Energie - All Rights reserved

SCHEMA FUNZIONALE / FUNCTIONAL DIAGRAM

FOGLIO 2	DI AC	DATA 13/12/2023	COMMITTENTE /	Thermics Energie srl <small>www.thermics-energie.it E-mail: info@thermics-energie.it</small> 
DISEGNO/REVISIONE 01		IMPIANTO/CANTIERE SCHEMA / SCHEME		